



ΕΦΗΜΕΡΙΣ ΤΗΣ ΚΥΒΕΡΝΗΣΕΩΣ

ΤΗΣ ΕΛΛΗΝΙΚΗΣ ΔΗΜΟΚΡΑΤΙΑΣ

ΤΕΥΧΟΣ ΤΕΤΑΡΤΟ **Αρ. Φύλλου 264**

7 Απριλίου 1997

ΠΕΡΙΕΧΟΜΕΝΑ

ΑΝΑΔΑΣΩΣΕΙΣ

ΑΠΟΦΑΣΕΙΣ

Αριθ. Ζα/842 (1)

Κήρυξη ως αναδασωτέας έκτασης 4,320 στρεμ. στη θέση «Άσπρη Χώρα» περιφέρειας Κοινότητας Χρυσαμπέλων του Νομού Αχαΐας..

Ο ΑΝΑΠΛ/ΤΗΣ ΠΕΡ/ΚΟΥ Δ/ΝΤΗ Ν. ΑΧΑΪΑΣ

Έχοντας υπόψη:

1) Το άρθρο 117 παρ. 3 του Συντ/τος της χώρας.

2) Τις διατάξεις του Ν. 3200/55 «Περί διοικ/κής αποκέντρωσης όπως τροποποιήθηκε και συμπληρώθηκε μεταγενέστερα με το Ν.Δ. 532/1570.

3) Τις διατάξεις του Νόμου 998/1979, «περί προστασίας των δασών και των δασικών εν γένει εκτάσεων της Χώρας» και συγκεκριμένα:

α) του άρθρου 41 παράγρ. 1

β) του άρθρου 38 παράγρ. 1.

γ) Του άρθρου 70 παρ. 3 Ν. 998/79 όπως συμπληρώθηκε με Ν. 2040/92.

4) Τις διαταγές του Υπουργείου Γεωργίας.

α) 160417/1180/8.7.80, β) 182447/3049/24.9.80.

5) Τις διατάξεις του Ν. 2218/1994 «περί Νομαρχιακής Αυτοδιοίκησης, όπως συμπληρώθηκε με το Νόμο 2240/1994 και τις όμοιες του άρθρου 12 Ν. 2307/1995.

6. Τις αριθμ. 1275/4.3.97 και Ζα/808/13.3.97 προτάσεις του Δασαρχείου Αιγίου και της Δ/νσης Δασών αντίστοιχα, «περί κηρύξεως αναδασωτέας της αναφερομένης στο Θέμα εκτάσεως», αποφασίζουμε:

Κηρύσσουμε αναδασωτέα, με σκοπό την αποκατάσταση, με φυσική αναγέννηση, της δασικής βλάστησης, που καταστράφηκε από παράνομη εκχέρσωση - κατάληψη που έγινε από τον Θεοφύλακτο Ιωάν. Σκαρπέτη, κάτοικο Χρυσαμπέλων το Β' 15νθήμερο Νοεμβρίου 1996 και διαπιστώθηκε στις 7.2.1997 τη δημόσια δασική έκταση αειφύλλων πλατυφύλλων (σχίνα, πουρνάρια, και μικρά πεύκα) εμβαδού τεσσάρων στρεμμάτων και τριακοσίων είκοσι τετραγωνικών μέτρων (4,320 στρεμ.) στη θέση «Άσπρη Χώρα» Κοιν/τας Χρυσαμπέλων, και προσδιορίζεται από τα στοιχεία Α Β Γ Δ Ε Ζ Η Θ Ι Κ Λ Μ Ν Ξ Α,. όπως φαίνονται στο συνημμένο διάγραμμα, το οποίο αποτελεί αναπόσπαστο μέρος της απόφασης αυτής και έχει όρια:

Ανατολικά: Ελαιοστάσιο Ηλία Ηλιόπουλου.

Δυτικά: Αγροτικός δρόμος.

Νότια: Δημόσια δασική έκταση

Βόρεια: Αγροτικός δρόμος.

Η παρούσα ισχύει μετά τη δημοσίευσή της στην κοινότητα Χρυσαμπέλων σύμφωνα με το άρθρο 37 Ν. 3200/55.

Η απόφαση αυτή να δημοσιευθεί στην Εφημερίδα της Κυβερνήσεως.

Πάτρα, 13 Μαρτίου 1997

Με εντολή Ε. Γ. Γ. Περιφέρειας
Ο Αναπλ. Περ/κού Δ/ντή
ΣΤΕΦ. ΦΑΡΔΕΛΛΑΣ

Απόσπασμα Χάρτη 1:50000 όπου εμφανίζεται η Μεταλλαγείσα Δημόσια Δασική έκταση

Ανήκει στην υπ' αριθ. Δα/842/97 απόφαση του Αν.Περ.Δ/ντή Ν. Αχαΐας

Τοπογραφικό διάγραμμα καταληφθείσης Δημόσιας δασικής εκτάσεως από τον Θεοφύλακτο Ιωάν. Σκαρμέτη κάτοικο Χρυσαμπέλων στη θέση Άσπρη Χώρα Κοινότητας Χρυσαμπέλων Αιγιαλείας

Κλίμακα 1:1000

ΑΒΓ...ΝΞΑ Εμβαδόν 4324 τ.μ.

Δημόσια Δασική έκτασις

Επαρχιακός δρόμος Αιγείρας-Χρυσαμπέλων

Ελαιοστάσιο Κληρ. Μιχαήλ Ορφανού

αγροτοδασικός δρόμος

ΕΛΛΗΝΙΚΗ ΔΗΜΟΚΡΑΤΙΑ
ΠΕΡΙΦΕΡΕΙΑΚΗ ΔΙΟΙΚΗΣΗ Ν. ΑΧΑΪΑΣ
Δ/ΝΣΗ ΔΙΕΥΘΥΝΣΗ ΔΑΣΩΝ
ΠΙΣΤΟ ΑΝΤΙΓΡΑΦΟ
από το πρωτότυπο που υπάρχει στο αρχείο της υπηρεσίας μας.
Πάτρα 13/3/1997
Γρ. Δ/κου-Λογ/κου

Θεωρήθηκε
Πάτρα 13-3-97
Ο Αν. Περ. Δ/ντής Ν. Αχαΐας
ΣΤΕΦΑΝΟΣ ΒΑΡΔΕΛΛΑΣ

Αίγιο 17-2-97
Ο ΣΥΝΤΑΞΑΣ
Φ. ΘΕΟΔΩΡΑΚΟΠ.
ΔΑΣΟΠΟΝΟΣ

ΘΕΩΡΗΘΗΚΕ
3-3-97
Η Δασάρχης Αιγίου
Θ. ΚΑΡΥΟΓΙΑΝΝΗ
Δασολόγος

ΕΛΛΗΝΙΚΗ ... ΑΙΓΙΟ

Αριθ. 839 (2)

Άρση αναδάσωσης έκτασης 6,131 στ/των στην θέση «Μέγας Αμμος» κοιν. Συβότων Ν. Θεσπρωτίας.

Ο ΑΝΑΠΛ/ΤΗΣ ΠΕΡ/ΚΟΥ Δ/ΝΤΗ Ν. ΘΕΣ/ΤΙΑΣ

Έχοντας υπόψη:

1) Τις διατάξεις

α) Του Ν. 2399/96 «Υλοποίηση της εισοδηματικής πολιτικής έτους 1996 και άλλες διατάξεις».

β) Το αρθ. 44 Ν. 998/79 «Περί προστασίας των δασών κ.λπ.».

2. Την ριθμ. 417/87 γνωμοδ. του ΝΣΚ η οποία έγινε αποδεκτή με την αριθμ. 4305/25.11.1981 δ/γη Υπ. Γεωργίας.

3. Την αριθ. 4305/25.11.1981 απόφαση του Νομάρχη Θεσ/τίας με την οποία κηρύχθηκε ως αναδασωτέα η έκταση που αναφέρεται στο αντικείμενο του θέματος.

4. Την αριθ. 77619/4369/15.10.96 δ/γή του Υπ. Γεωργίας με την οποία διαβιβάσθηκε σχετικό αίτημα των κ. Ι. Γραβάνη και Δημητρίου Χ"αγάπογλου.

5. Την αριθμ. ΔΥ/5.3.1997 πρόταση του Δασολόγου Ιωάννη Λώλου ως και την από 11.3.1997 θεώρηση αυτής από τον Δ/ντή Δασών Ν. Θεσ/τίας, αποφασίζουμε:

Αίρουμε την κήρυξη αναδάσωσης από την έκταση του με αριθ. 1768 κληροτεμαχίου εμβαδού 6,131 στ/των που βρίσκεται στην θέση «Μέγα Αμμος» αγροκτήματος κοινότητας Συβότων ιδιοκτησίας Ιωάννη Γραβάνη και Δημητρίου Χ"αγάπογλου κατοίκων Ιωαννίνων γιατί εξέλειπαν οι λόγοι κήρυξής της ως αναδασωτέας, δηλαδή της δια φυσικής αναγέννησης της δασικής βλάστησης που καταστράφηκε μετά από παράνομη αποψιλωτική υλοτομία.

Το παραπάνω κληροτεμάχιο θα διαχειρίζεται ως δάσος δρυός και θα υπάγεται στις διατάξεις του άρθρου 75 παράγραφο 1 Ν. 998/1979 ως και του άρθ 15 παρ. 3 Ν. 1734/1987 σύμφωνα με τις οποίες δεν επιτρέπεται η αλλαγή χρήσης του.

Η παρούσα να δημοσιευθεί στην Εφημερίδα της Κυβερνήσεως.

Ηγουμενίτσα, 14 Μαρτίου 1997

Με εντολή Γ. Γ. Περιφ. Ηπείρου
Ο Αναπλ. Περ/κού Δ/ντή
ΘΕΟΔΩΡΟΣ ΧΑΡΙΣΗΣ

ΑΠΑΛΛΟΤΡΙΩΣΕΙΣ

ΑΝΑΚΟΙΝΩΣΕΙΣ

Αριθ. Δ12Α/Φ 57αΗ/31360 (3)

Παρακατάθεση αποζημίωσης για ακίνητα που έχουν απαλλοτριωθεί με την απόφαση 1074137/4551/0010/6.7.95 Φ.Ε.Κ. 550/25.7.95 τ.Δ' των Υπουργών Οικονομικών και ΠΕ.ΧΩ.ΔΕ. για τη βελτίωση - διαπλάτυνση της αρ. 97 Ε.Ο. Ηρακλείου - Αγίων Δέκα, στα τμήματα α) χ.θ. 5+570 έως 13+100, β) χ.θ. 13+100 έως 16+020 και γ) χ.θ. 17+500 έως 22+700 (Ι τμήμα Αθάνατοι - Σίβα).

**Ο ΥΠΟΥΡΓΟΣ
ΠΕΡΙΒΑΛΛΟΝΤΟΣ ΧΩΡ. ΚΑΙ ΔΗΜ. ΕΡΓΩΝ**

Έχοντας υπόψη:

1) Τις διατάξεις των άρθρων 7 και 8 του Ν. δ/τος 797/1971 «για αναγκαστικές απαλλοτριώσεις» (Φ.Ε.Κ. 1/1.1.1971 τ. Α').

2) Τις διατάξεις του Π. Δ/τος 69/8.2.1988 «για τον οργανισμό της Γενικής Γραμματείας Δημοσίων Έργων» (Φ.Ε.Κ. 28/16.2.88 τ.Α').

3) Τον πίνακα παρακατάθεσης των αποζημιώσεων κατά ιδιοκτησία με ημερομηνία 10.2.1997 όπως έχει συνταχθεί σε εκτέλεση της απόφασης 560/9010/147/26.8.96 του Νονομελούς Πρωτοδικείου Ηρακλείου.

4) Την εξουσιοδοτική απόφαση του Υπουργού ΠΕ.ΧΩ.Δ.Ε. Δ17α/01/79/24.8.89 Φ.Ε.Κ. 666/6.9.89 τ.Β' ειδοποιούμε τα πρόσωπα που έχουν ή αξιώνουν εμπράγματα δικαιώματα στα ακίνητα που έχουν απαλλοτριωθεί με την απόφαση που αναφέρεται στο θέμα ότι, η αποζημίωση των εκτάσεων και των επικειμένων τους, όπως σημειώνονται στα σχετικά κτηματολόγια, έχει κατατεθεί στο Γραφείο Παρ/κών Α' ΔΟΥ Ηρακλείου με την έκδοση του γραμματίου παρακαταθήκης 60170/28.2.97 συνολικού ποσού 47.959745 δραχμών.

Η αποζημίωση έχει κατατεθεί υπέρ των φερομένων ως ιδιοκτητών κατά τις ενδείξεις των σχετικών κτηματολογίων σε συνδυασμό με τις ενδείξεις της καθοριστικής των αποζημιώσεων απόφασης και θα καταβληθεί στα πρόσωπα που θα αναγνωριστούν δικαιούχοι με απόφαση του Μονομελούς Πρωτοδικείου της περιφερείας των ακινήτων, με αριθμό κτημ. πίνακα από 235 έως και 385 Γ πλην των 241-253.

Η παρούσα απόφαση να δημοσιευθεί στην Εφημερίδα της Κυβερνήσεως.

Αθήνα, 19 Μαρτίου 1997

Με εντολή Υπουργού
Η Τμηματάρχης
ΠΑΝ. ΑΘΑΝΑΣΑΚΟΠΟΥΛΟΥ

ΠΟΛΕΟΔΟΜΙΑ

ΑΠΟΦΑΣΕΙΣ

Αριθ. 729 (4)

Χωροθέτηση και οικιστική καταλληλότητα της έκτασης ιδιοκτησίας των Γεωργίου Αλεξιάδη, Παναγιώτη Δοβλέτογλου, Ευάγγελου Βλαχάκη, Δημοσθένη Σιδερά κ.λπ. στη θέση «Τσαλίκ Βουνό» της Κοινότητας Λητής (Ν. Θεσσαλονίκης).

Ο ΓΕΝΙΚΟΣ ΓΡΑΜΜΑΤΕΑΣ
ΠΕΡΙΦΕΡΕΙΑΣ ΚΕΝΤΡΙΚΗΣ ΜΑΚΕΔΟΝΙΑΣ

Έχοντας υπόψη:

1. Τις διατάξεις των παρ. 1,2,3 του άρθρου 29 του Ν. 1947/91 «Απλούστευση φορολογικών διαδικασιών και άλλες ρυθμίσεις» (Α' 70) όπως η παρ. 1 συμπληρώθηκε με την παρ. 7 του άρθρου 6 και την παρ. 9 του άρθρου 8 του Ν. 2052/1992 (Α' 940).

2. Τις διατάξεις του άρθρου 14 του Ν. 1561/1985 «Ρυθμιστικό Σχέδιο και Πρόγραμμα Προστασίας Περιβάλλοντος της Ευρύτερης Περιοχής της Θεσ/νίκης και άλλες διατάξεις» (Α' 148).

3. Τις διατάξεις του άρθρου 1 της 71076/7351/24.6.91 απόφασης του Υπουργού Περιβάλλοντος Χωροταξίας και Δημοσίων Έργων (Β' 492).

4. Τις διατάξεις της παραγράφου 3 του άρθρου 1 του Ν. 2026/92 «Ρύθμιση θεμάτων οργάνωσης και προσωπικού της δημόσιας διοίκησης και άλλες διατάξεις» (Α' 43).

5. Τις διατάξεις του Π.Δ. 373/95 «Συγχώνευση των Υπουργείων Προεδρίας της Κυβέρνησης και Εσωτερικών, Δημόσιας Διοίκησης και Αποκέντρωσης και καθορισμός των αρμοδιοτήτων του» (Α' 201).

6. Τις διατάξεις του άρθρου 29Α του Ν. 1558/1985 «Κυβέρνηση και Κυβερνητικά Όργανα» (Α' 137) όπως αυτό προστέθηκε με το άρθρο 27 του Ν. 2081/1992 (Α' 154).

7. Τις διατάξεις της παρ. β του άρθρου 1 του Π.Δ/τος 130/17.5.96 «Μεταβίβαση αρμοδιοτήτων στο Γενικό Γραμματέα της Περιφέρειας Κεντρικής Μακεδονίας» (Α' 94).

8. Τις από 30.4.93 και 15.11.93 αιτήσεις του Αστ. Θ. Καραστεργίου, πληρεξούσιου των ιδιοκτητών, για την οικιστική αξιοποίηση αγροτεμαχίων.

9. Τις από 9.3.95 και 6.6.95 αιτήσεις του Θεοδ. Δ. Πετρίτση, εκπροσώπου των ιδιοκτητών, για το θέμα.

10. Την από 6.3.96 αίτηση της «ΑΜΥΝΤΑΣ ΕΠΕ» για το θέμα.

11. Την 3279/16.11.1992 δήλωση των Γεωργίου Αλεξιάδη, Παναγιώτη Δοβλέτογλου, Ευάγγελου Βλαχάκη, Δημοσθένη Σιδερά κ.λπ. ενώπιον της συμβολαιογράφου Θεσ/νίκης Παρασκευής Παναγακοπούλου - Μουρτζούκου.

12. Το 4023/13.9.93 έγγραφο της 9ης Εφορείας Βυζαντινών Αρχαιοτήτων Περιφέρειας Κεντρικής Μακεδονίας.

13. Το 5979/27.9.93 έγγραφο του Δασαρχείου Θεσσαλονίκης Νομαρχίας Θεσσαλονίκης.

14. Το 27914/10.9.93 έγγραφο της Δ/νσης Γεωργίας Νομαρχίας Θεσσαλονίκης.

15. Το 6979/15.9.93 έγγραφο της ΙΣΤ' Εφορείας Προϊστορικών και Κλασσικών Αρχαιοτήτων.

16. Την 73/1995 γνωμοδότηση του Κοινοτικού Συμβουλίου Λητής.

17. Τα υπόλοιπα στοιχεία του φακέλου.

18. Την 4/8/19.4.96 γνωμοδότηση της Εκτελεστικής Επιτροπής του Οργανισμού Θεσσαλονίκης.

19. Το υπ' αρ. 235/18.2.97 έγγραφο του Οργ. Ρυθμιστικού.

20. Το γεγονός ότι από τις κανονιστικές διατάξεις αυτής της απόφασης δεν προκαλείται δαπάνη σε βάρος του κρατικού προϋπολογισμού και του οικείου Ο.Τ.Α., αποφασίζουμε:

Α. Εγκρίνεται η χωροθέτηση και η οικιστική καταλληλότητα έκτασης 111 στρεμμάτων περίπου ιδιοκτησίας των Γεωργίου Αλεξιάδη, Παναγιώτη Δοβλέτογλου, Ευαγγέλου Βλαχάκη, Δημοσθένη Σιδερά κ.λπ. που βρίσκεται στη θέση «Τσαλίκ - Βουνό» της Κοινότητας Λητής (Ν. Θεσσαλονίκης), όπως η έκταση φαίνεται περικλειόμενη με κίτρινη γραμμή στο σχετικό πρωτότυπο, θεωρημένο από την Προϊσταμένη του Οργανισμού Θεσσαλονίκης, τοπογραφικό διάγραμμα σε κλίμακα 1:5.000 και που αντίτυπό του σε φωτοσμίκρυνση δημοσιεύεται με την παρούσα απόφαση, για την εξυπηρέτηση χρήσης αμιγούς κατοικίας, όπως προσδιορίζεται από το άρθρο 2 του από 23.2.97 Π.Δ/τος (Δ' 166).

Β. Οι λοιποί όροι και προϋποθέσεις ορίζονται ως εξής:

1) Το ποσοστό της έκτασης το οποίο διατίθεται για χώρους κοινωφελείς - κοινόχρηστους καθορίζεται σε 50%.

2) α) Συντελεστής δόμησης στο σύνολο της έκτασης είκοσι τέσσερα εκατοστά (0,24).

β) Συντελεστής δόμησης των οικοπέδων τέσσερα δέκατα (0,4)

3) Μέγιστος αριθμός ορόφων των κτιρίων δύο (2) με μέγιστο επιτρεπόμενο ύψος αυτών: επτά και μισό (7,5) μέτρα.

4) Πάνω από το επιτρεπόμενο ύψος των κτιρίων επιβάλλεται η κατασκευή κεραμοσκεπούς στέγης ύψους ενός και μισό (1,5) μέτρα.

5) Ελάχιστο εμβαδόν αρτίου οικοπέδου πεντακόσια (500) τ.μ.

6) Απαγόρευση κατασκευής κτιρίων επί υποστυλωμάτων (PILOTIS).

7) Αποστάσεις κτισμάτων από την οριογραμμή ρέματος σύμφωνα με τις διατάξεις του άρθρου 6 του κτιριοδομικού κανονισμού (Απόφ. Υπουργού ΠΕΧΩΔΕ 3046/304 ΦΕΚ 59Δ/3.2.89).

8) Απαιτείται έγκριση περιβαλλοντικών όρων του άρθρου 9 της 69269/5387/24.10.90 (Β' 678) Κοινής Υπουργικής Απόφασης. Για την έγκριση αυτή απαιτείται μελέτη Περιβαλλοντικών επιπτώσεων Τύπου Β του Πίνακα 2 του άρθρου 16 της παραπάνω Κ.Υ.Α.

9) Για την έγκριση περιβαλλοντικών όρων απαιτείται εγκεκριμμένη από την Δ/νση Υγιεινής του Νομού μελέτη επεξεργασίας και διάθεσης υγρών αποβλήτων σύμφωνα με τις κείμενες υγειονομικές διατάξεις.

10) Η μονάδα επεξεργασίας υγρών αποβλήτων να κατασκευασθεί και να λειτουργεί σύμφωνα με τις ισχύουσες υγειονομικές διατάξεις ως προς την θέση, απόδοση και διάθεση των υγρών αποβλήτων.

11) Προ της έγκρισης της πολεοδομικής μελέτης υποβάλλεται μελέτη ύδρευσης - αποχέτευσης για έγκριση στην αρμόδια Τεχνική Υπηρεσία Δήμων και Κοινοτήτων (ΤΥΔΚ).


12) Εφαρμογή των προϋποθέσεων που τίθενται στο 34380/244γ/17.8.95 έγγραφο της Δ/νσης ΟΚΚ του ΥΠΕΧΩΔΕ (Γεωλογική - Γεωτεχνική καταλληλότητα).


Γ. Η ισχύς της παρούσας απόφασης αρχίζει από την δημοσιεύσή της στην Εφημερίδα της Κυβερνήσεως.

Η παρούσα να δημοσιευθεί στην Εφημερίδα της Κυβερνήσεως.

Θεσσαλονίκη, 12 Μαρτίου 1997

Ο Γενικός Γραμματέας
ΧΑΡΑΛΑΜΠΟΣ ΣΟΦΙΑΝΟΣ

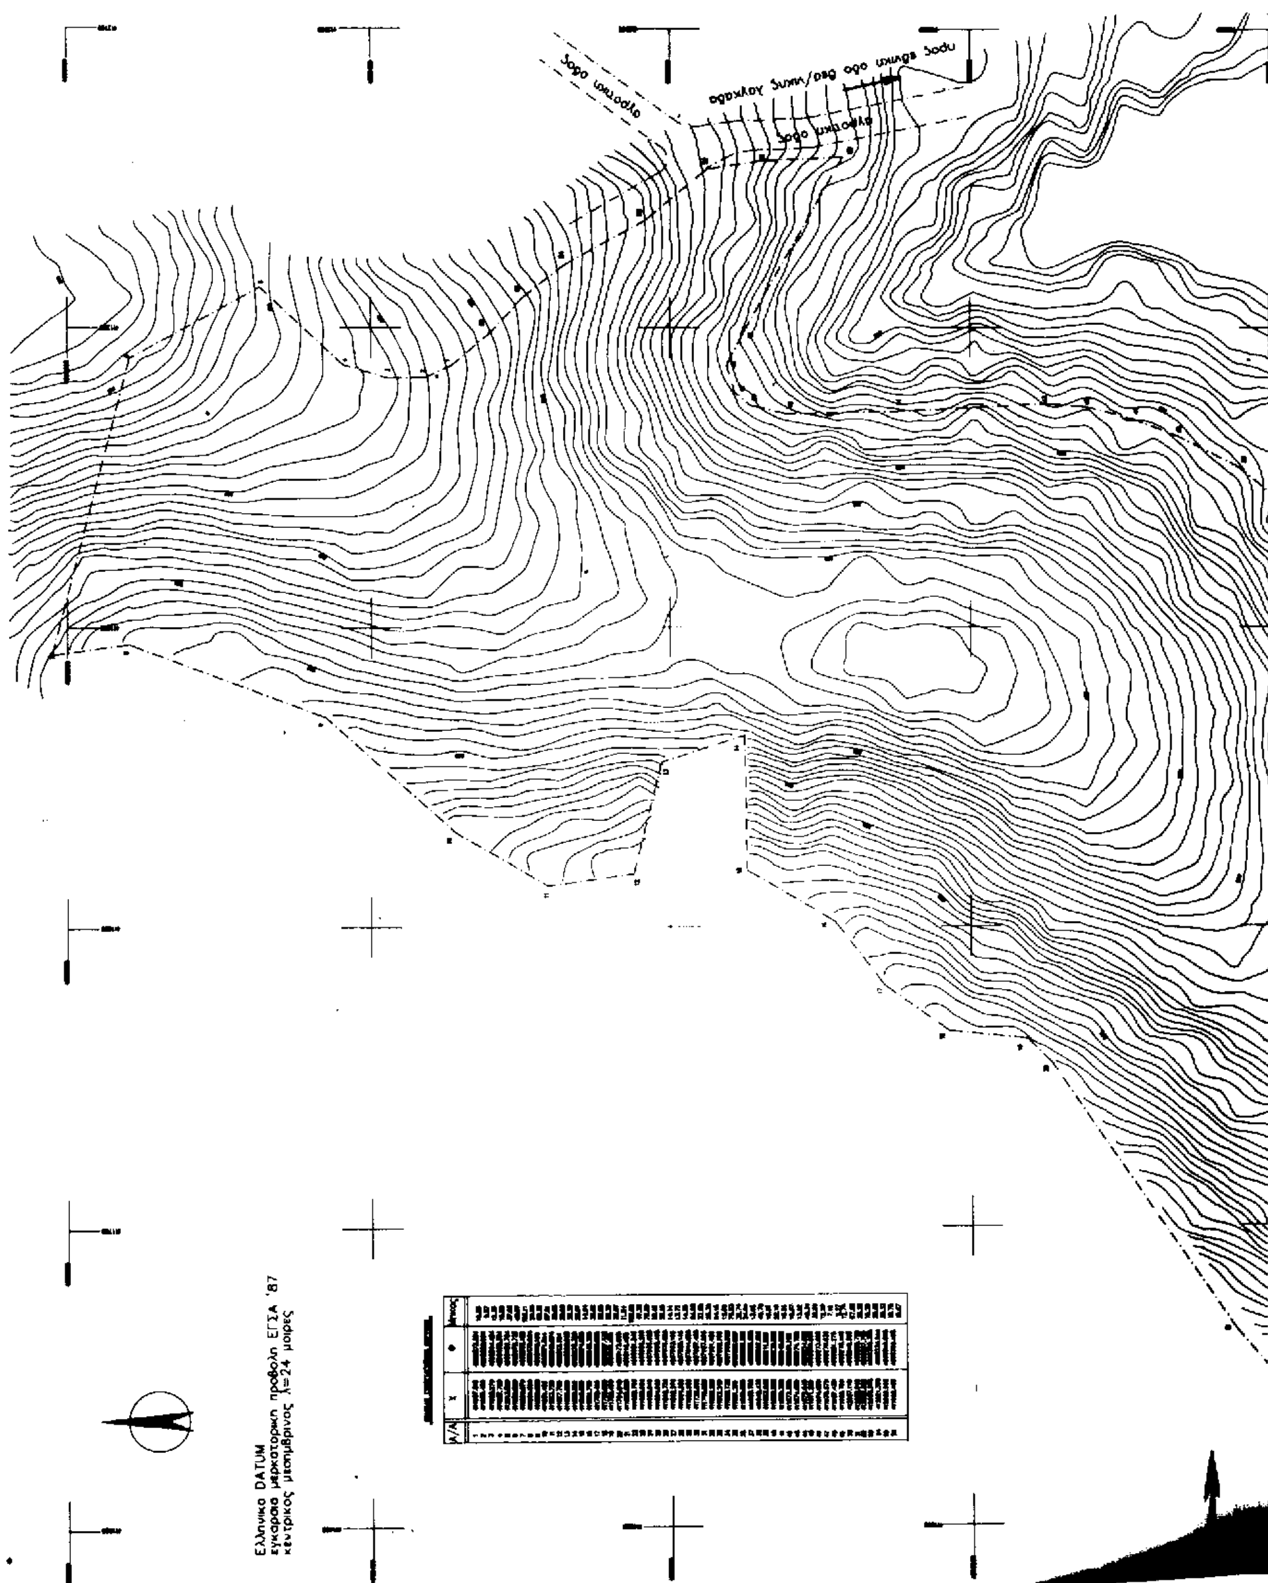
Ελληνικο DATUM
εγκαρσιο μερκατορικη προβολη ΕΓΣΑ '87
κεντρικος μεσημβρινος λ=24 μοιρες
Α/Α
Χ
Φ

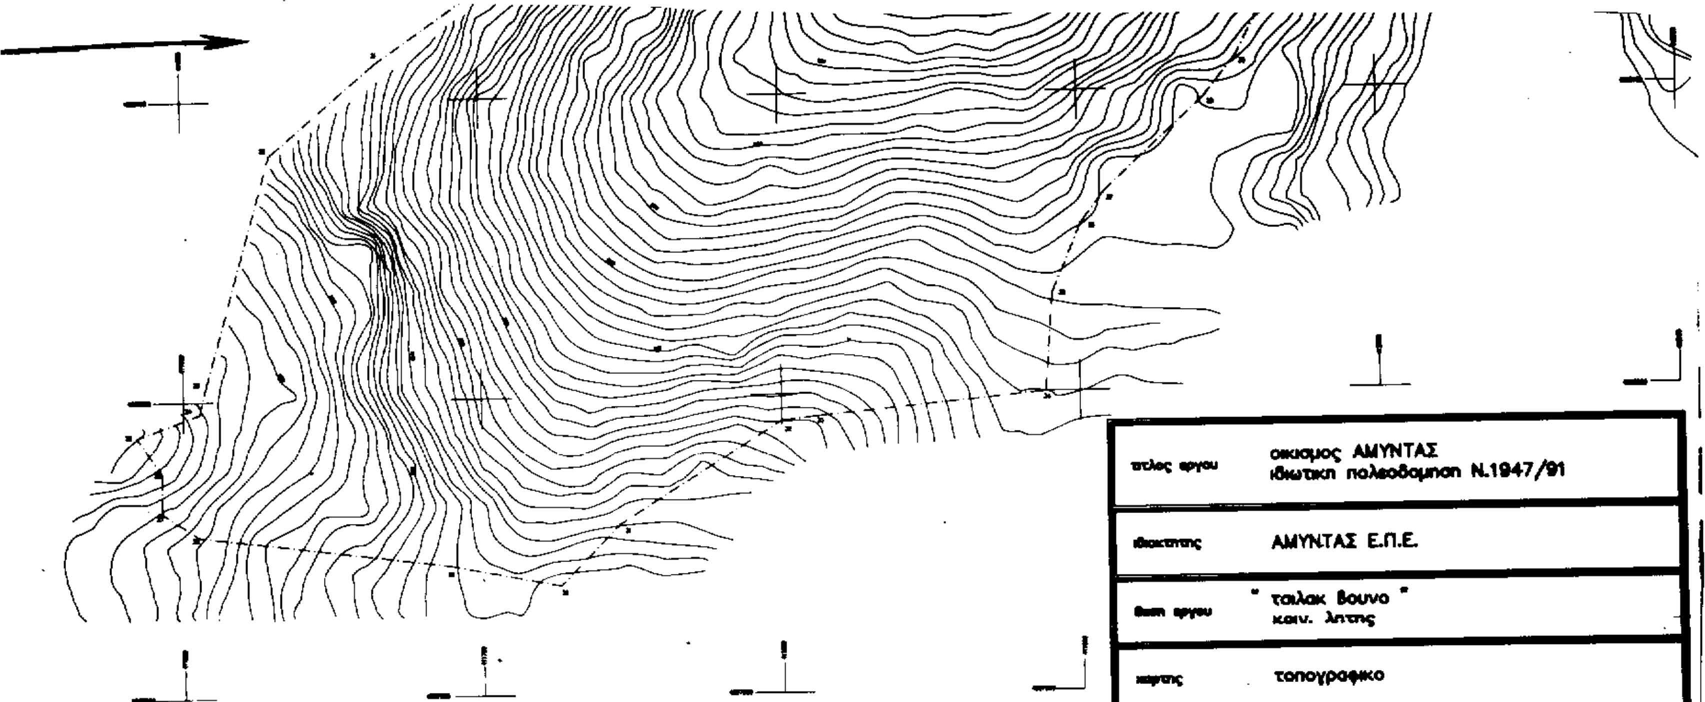


τιτλος εργου	οικισμος ΑΜΥΝΤΑΣ ιδιωτικη πολεοδομηση Ν.1947/91
ιδιοκτητης	ΑΜΥΝΤΑΣ Ε.Π.Ε.
θεση εργου	" ταιλακ βουνο " κοιν. λητης
χαρτης	τοπογραφικο
	Ε = 110 961.21μ2.
	οκτωβριος '96
	1:1000

Ο.Π.Τ.Ε.

μελετες – κατασκευες
λεωφ. Μεγ. Αλεξανδρου 29α
θεσσαλονικη 54640

ΣΤΑΥΡΟΣ – πολιτικος μηχανικος
ΜΑΡΓ. – πολιτικος μηχανικος

τηλ: 841 134

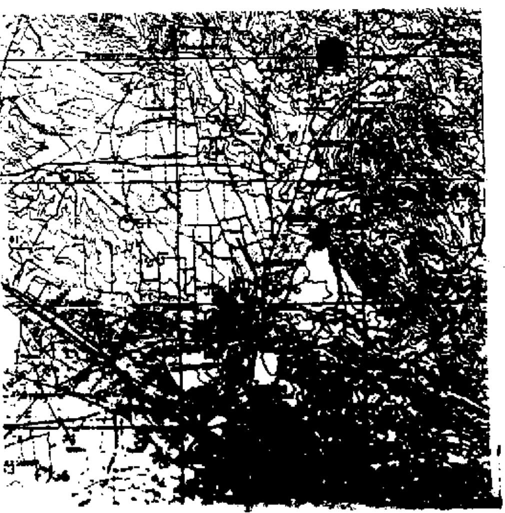

Αριθ. Οικ. 484 (5)

Τροποποίηση του ρυμοτομικού σχεδίου πόλης Γιαννιτσών Ν. Πέλλας.

Ο ΝΟΜΑΡΧΗΣ ΠΕΛΛΑΣ

Έχοντας υπόψη:

1. Τις διατάξεις του Ν. 2218/94 (ΦΕΚ 90Α/94) «Ίδρυση Νομαρχιακής αυτ/σης κ.λπ.»

2. Την αριθμ. 25/31.3.95 (ΦΕΚ 3658/95) απόφαση του Ν.Σ. Πέλλας «περί οργανισμού οργάνωσης και λειτουργίας της Νομαρχιακής Αυτ/σης» και ειδικώτερα το άρθρο 10 αυτής.

3. Τις διατάξεις του Α.Ν. 314/1968 (ΦΕΚ 47 τ.Α) «όπως τροποποιήθηκαν και συμπληρώθηκαν με το Ν.Δ. 1018/71 (ΦΕΚ 220 τ.Α.) και με την παραγ. 3 του άρθρου 34 του Ν. 1577/85 (ΦΕΚ 210 τ.Α.).

4. Τις διατάξεις του Ν.Δ. 17.7.23 (ΦΕΚ 228 τ.Α.).

5. Τις διατάξεις του Π.Δ/τος 183/86 (ΦΕΚ 70Α) «'Εγκριση τροποποιήσεων σχεδίων πόλεων και καθορισμός ορών και περιορισμών δόμησης από τους Νομάρχες.

6. Τις διατάξεις του Ν. 1577/85 (ΦΕΚ 210 τ.Α.).

7. Το ρυμοτομικό σχέδιο της πόλεως Γιαννιτσών.

8. Την με αριθμό 279/95 απόφαση Δημοτικού ή Κοινοτικού Συμβουλίου.

9. Την με αριθμό 8/96 πράξη γνωμοδότησης του Σ.Χ.Ο.Π. Ν. Πέλλας.

10. Το γεγονός ότι από τις διατάξεις της απόφασης αυτής δεν προκαλείται δαπάνη εις βάρος του Κρατικού προϋπολογισμου ούτε του προϋπολογισμού του Δήμου Γιαννιτσών, αποφασίζουμε:

Άρθρο 1ο

Εγκρίνεται η τροποποίηση του ρυμοτομικού σχεδίου πόλης Γιαννιτσών που αφορά την μείωση του εύρους του δρόμου Ευξείνου Πόντου στα Ο.Τ. 298 με 300 από την πλευρά του Ο.Τ. 299 όπως φαίνεται στο συνημμένο τοπογραφικό διάγραμμα.

Άρθρο 2ο

Η ισχύς της παρούσας απόφασης αρχίζει από την δημοσίευσή της στην εφημερίδα της Κυβερνήσεως.

Η παρούσα αυτή να δημοσιευθεί στην Εφημερίδα της Κυβερνήσεως μαζί με το τοπογραφικό διάγραμμα που την συνοδεύει.

Γιαννιτσά, 8 Μαρτίου 1996

Ο Νομάρχης
ΓΕΩΡΓΙΟΣ ΤΑΝΟΣ

Γ298

Γ299

Γ300

ΟΔΟΣ ΝΙΚΗΣ

ΠΙΝΑΚΑΣ ΙΔΙΟΚΤΗΣΙΩΝ

ΥΠΟΜΝΗΜΑ

ΥΠΕΥΘΥΝΗ ΔΗΛΩΣΗ

ΦΙΛΙΠΠΙΔΗΣ ΓΕΩΡΓΙΟΣ
Ε. ΓΕΩΝ. ΤΟΠΙΦΟΣ ΔΕΙ με 8' βαθ.

Ο Προϊστάμενος
Πολεοδομικού Γραφ. Γιαννιτσών

ΙΩΑΝΝΗΣ
ΠΕ 3
με 6' βαθμό